


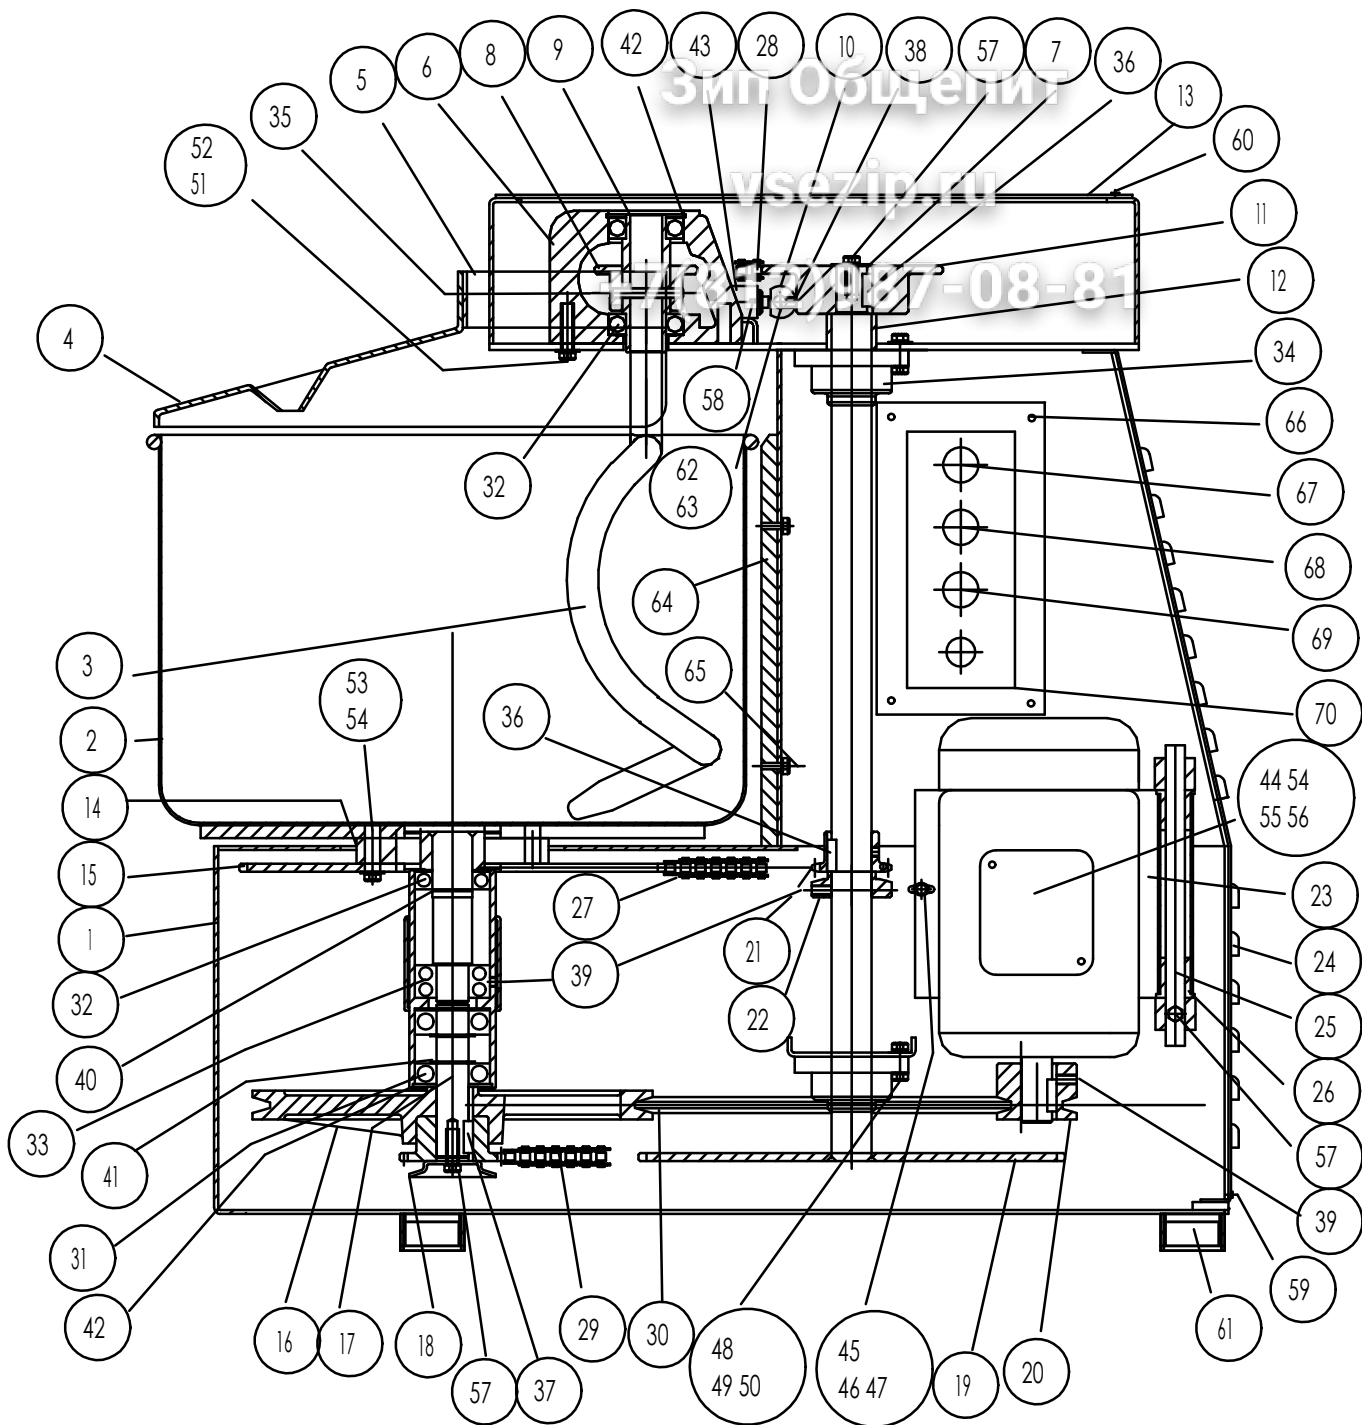

70	impianto elettrico					1
69	pulsante di stop					1
68	spia luminosa					1
67	pulsante di start					1
66	vite TC	M4x10				4
65	vite TCEI	M6x16				2
64	protezione in polietilene					1
63	spina elastica	5x35				2
62	albero porta riparo					1
61	ammortizzatore					4
60	vite TSGS	M5x10 inox				4
59	vite TC	3.9x13 autot.				10
58	vite TC	M4x12				2
57	vite TE	M8x20				3
56	dado	M8				4
55	vite TE	M8x25				4
54	rondello	A 8.4x17				12
53	vite TE	M8x30				4
52	rondello	A 8.4x17 inox				4
51	vite TE	M8x16 inox				4
50	rondello	10.5x21				4
49	dado	M10				4
48	vite TE	M10x30				4
47	rondello	A 8.4x17				1
46	tirante					1
45	vite					1
44	motore					1
43	micro					1
42	anello elastico	Int.47				2
41	anello elastico	Est.20				4
40	anello elastico	Est.25				1
39	vite STEI	M8x10				4
38	vite STEI	M6x8				1
37	linguetta	6x6x35				1
36	linguetta	6x6x20				2
35	spine elastiche	5x45 8x45				1+1
34	supporto	ucil. 205				2
33	cuscinetto	3204				1
32	cuscinetto	6005 2rs				3
31	cuscinetto	6204 2rs				2
30	cinghia	1237 spax				1
29	catena 3/8"	110 passi+giunto				1
28	catena 1/2"	43 passi+giunto				1
27	catena 3/8"	108 passi+giunto				1
26	bocchino in nylon					2
25	albero portamotore					1
24	riparo posteriore					1
23	bassetta motore					1
22	disco sostegno catena					1
21	pignone	Z=15 3/8"				1
20	puleggia	Dest.=50				1
19	albero+corona	Z=85 1/2"				1
18	disco sostegno catena					1
17	albero 1° riduzione					1
16	puleggia	Dest.=250				1
15	corona	Z=85 3/8"				1
14	albero portat. vasca					1
13	riparo testata					1
12	distorsale					1
11	pignone	Z=29 1/2"				1
10	eccentrico					1
9	bussola x spirale					1
8	pignone	Z=15 1/2"				1
7	rondello					1
6	supporto spirale					1
5	porta riparo					1
4	riparo in AR					1
3	spirale					1
2	vasca	diámetro 365				1
1	basamento					1
pos	cod mat					
pos	cod mat	denominazione	materiale	dimensioni		peso pezzi
materiale			lavorati	grezzi	denominazione disegno	
codice mat			alb h13	alb h16		scal
stat form mat			for H13	for H16	IMPASTATRICE SP25	
dimens			in j13	in j16		peso1
tratt term			angoli 1 d 118	dis N18		
distinta N18	tratt superf		data	14/7/95		
131	sostituisce		dis	toni		
st	sostituito		contr			